

2/1	HOL
11,27m ²	BETON

2/2	POM.GOSP.
16,36m ²	BETON

2/3	ŁAZIENKA
5,28m ²	BETON

2/4	POKÓJ
17,06m ²	BETON


2/5	POKÓJ
16,16m ²	BETON

2/6	POKÓJ
13,14m ²	BETON


2/7	POKÓJ
8,12m ²	BETON

2/8	ŁAZIENKA
9,83m ²	BETON

97,22m²

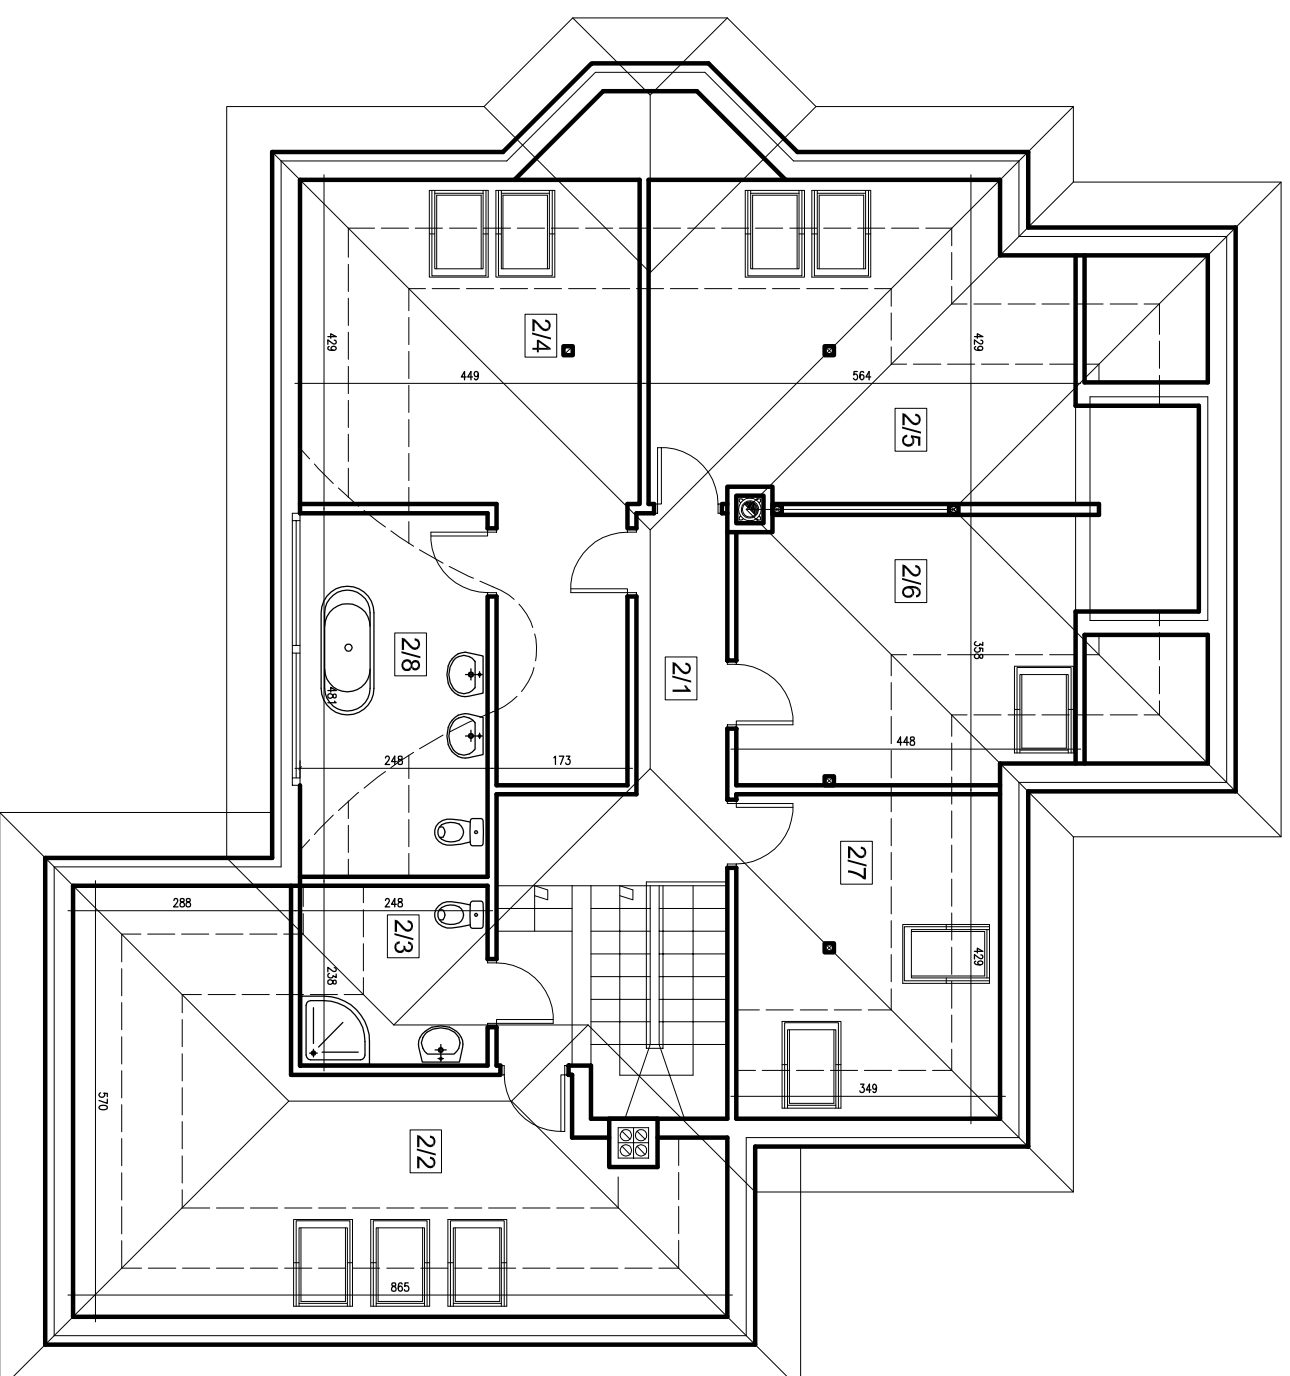

ZASADA KSZTAŁTOWANIA ŁUKARNY

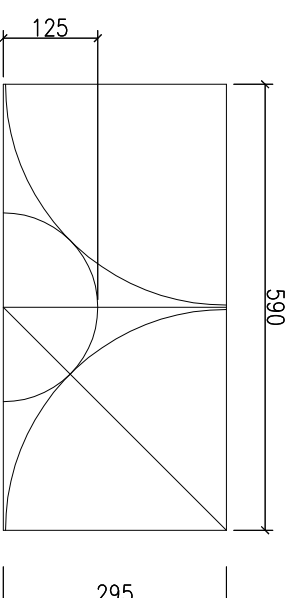

Projektował/imię i nazwisko:
mgr inż. arch. SŁAWOMIR SPŁAWSKI
245/Sz/94
Podpis:

Projektował/imię i nazwisko:
Podpis:

Projekt/obiekt:
**BUDYNEK MIESZKALNY JEDNORODZINNY
Z GARAZEM WBUROWANYM**
Adres inwestycji:
dz.nr 33/40 obr. Bezrzeczce
Inwestor/adres:
Irena Łucka i Lech Łucki
ul.Kozłowieza Królwicz 12/16
71-550 Szczecin
Rysunek/część/temat:
RZUT Poddasza

Data:
P.B. Architektura Projekt

Data: 03.2008 Skala: 1:100 Rys. nr: 2